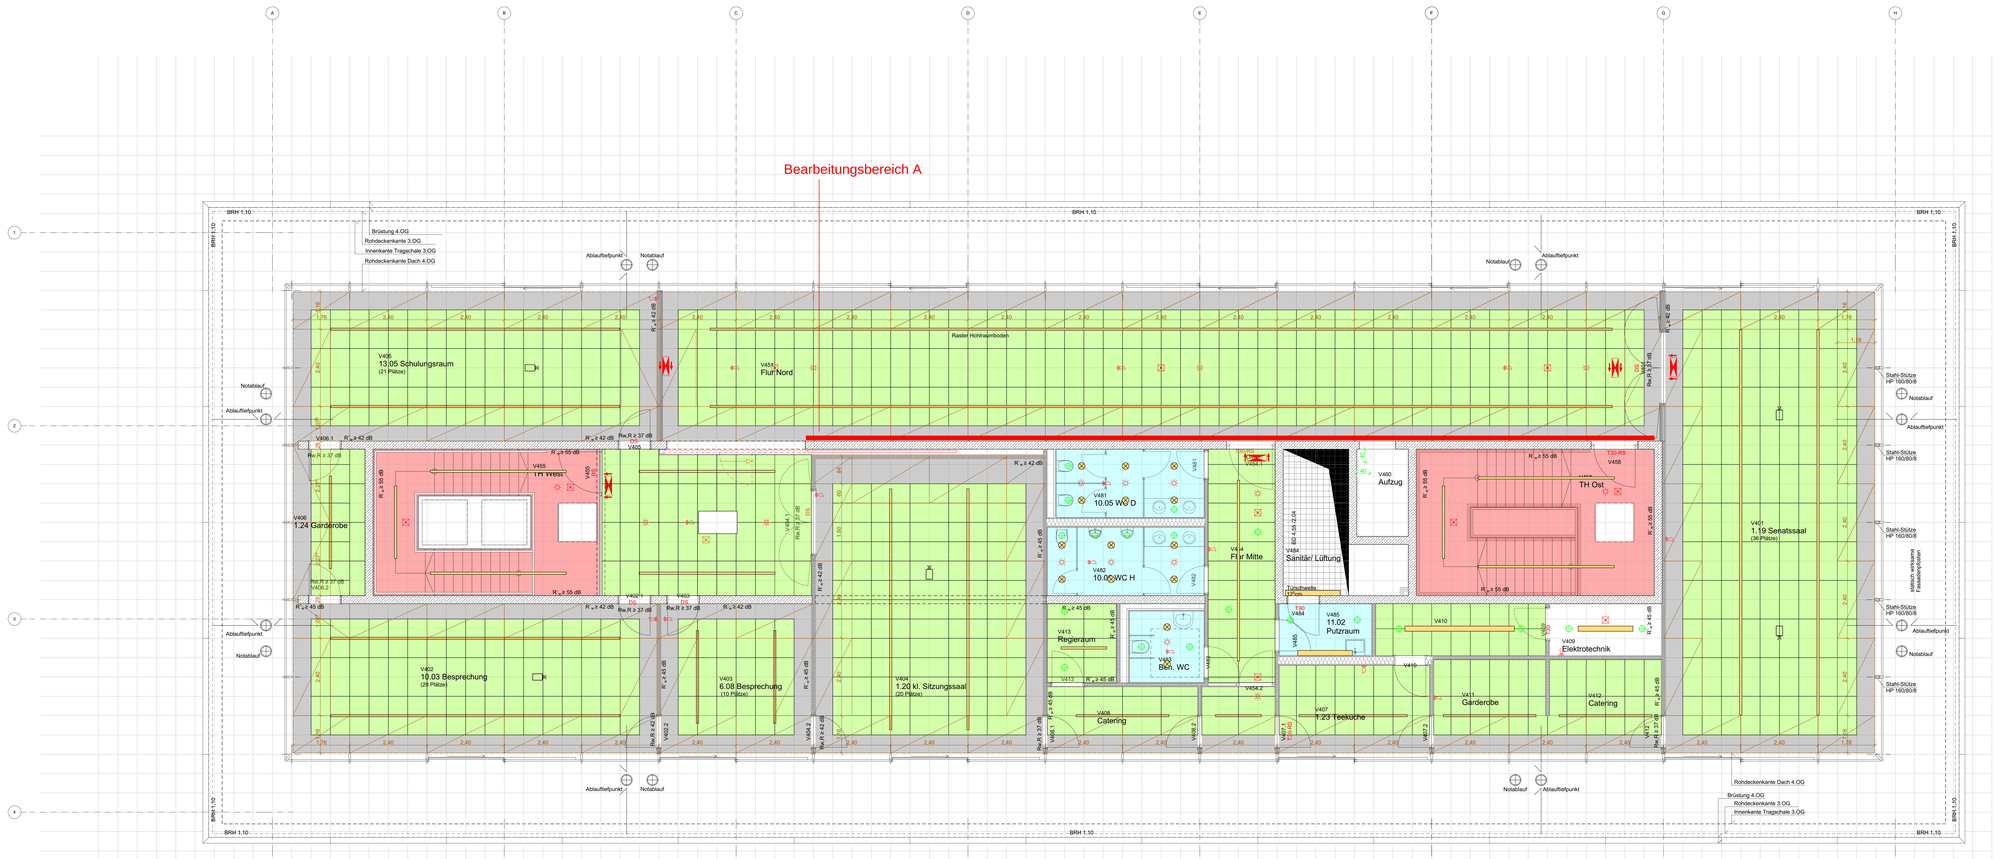

Sichtbeton
GK Paneeldecke weiß
Heiz- Kühldecke Metall weiß
GK Brandschutzdecke F 90 weiß
GK Decke glatt, Feuchtraum, weiß
GK Decke nicht revisionierbar
Schalraster Stahlbeton
Sinnre
Bewegungsmelder
Notbeleuchtung
Lüftungsauslass

MATERIALANGABEN

- Abbruch
- STB/ MW Bestand
- Stahlbeton
- unbewehrter Beton
- Betonfertigteil
- Mauerwerk
- Ständerwerk / Leichtbau Konstruktion
- Dämmung
- Feuchtigkeitssperre
- BW/ Wand in Bauart einer BW

SCHLITZPLANUNG

- Wanddurchbruch A x H
- Wandschlitz A x B x H
- Deckendurchbruch A x B
- Deckenschlitz A x B x H

DARGESTELLT WERDEN:
- Wandaussparungen des jeweils dargestellten Geschoßes
- Deckenaussparungen der Decke über dem dargestellten Geschoß
- Aussparungen im Boden des untersten Geschoßes sind als Bodenaussparungen gekennzeichnet

RAUMSTEMPEL

Raumbezeichnung

NGF:	Nettogrundfläche
RU:	Raumumfang
RH:	lichte Raumhöhe
H.0.00 Raumnummer (Bezug Geschoss)	RUK FOK ROK
FB:	Bodenbelag
WB:	Wandbelag
DB:	Deckenbelag

KENNZEICHNUNG

NUTZUNG
S = Sanitär
E = Elektro
G = Gas
H = Heizung
L = Lüftung
K = Kälte

ART
D = Durchbruch
S = Schlitz

BAUTEIL
B = Boden
D = Decke
F = Fundament
W = Wand

HÖHENANGABEN

- Fertigkote
- Rohbaukote
- FOK Oberkante Fertigfußboden
- ROK Oberkante Rohboden
- OK Oberkante
- UK Unterkante
- OZ Oberzug
- UZ Unterzug

Die Höhenmaße in Öffnungsvermaßungen beziehen sich auf die FOK des jeweiligen Geschoßes.

BRANDSCHUTZ

- BW = Brandwand
- F90 = feuerbeständige Wand
- F60 = hochfeuerhemmende Wand
- F30 = feuerhemmende Wand
- T90 = feuerbeständige Tür
- T30 = feuerhemmende Tür
- D = dichtschließend
- V = vollwandig
- S = selbstschließend
- RS = rauchdichte gemäß DIN 18095
- RWA = Rauch- und Wärmeabzug
- NAG = Notausgang
- F = Feuerlöscher
- HY = Hydrant

Für die Klassifizierung der Wände die Brandschutzpläne zu beachten sind!

SCHNITT: S-00 Schnittnr.
TYPENKATALOG: T.00 Nr. Typ
DETAILANWEISG: D-01 Detail — Detailnr. siehe Detail

Sämtliche Maße sind von den ausführenden Firmen vor Beginn der Arbeiten verantwortlich zu prüfen, festgestellte Differenzen sind mit der örtlichen Bauleitung zu klären.
Alle für den Ausbau grundlegenden Maße sind am Bau zu nehmen.
Konstruktion und Ausführung gemäß Detailplanung.
Änderungen nur mit Genehmigung des planenden Architekten.
Werkplan hat nur Gültigkeit in Verbindung mit den entsprechenden Projektantenplänen.

TWP	HLS	ELT
Lemmel, Lerch & Partner Beratende Ingenieure Domenstraße 18 93047 Regensburg DTH-HW@lemmelplanung.de 0941 296860-0	**Richter + Schindele Beratende Ingenieure GmbH** Kapellenweg 8 93138 Lappersdorf R14133@RundS.de 089 7677053-0	**sbl schlicht Ingenieure GmbH & Co. KG** An der Schwarzenbrücke 1 93055 Regensburg info@sbl-ing.de 0941 696710-0
LA	**Bauphysik**	**Baugrundgutachten**
WGF Landschaftsarchitekten GmbH Landschaftsarchitekten GmbH Vordere Cramergasse 11 90478 Nürnberg wgf-nuernberg.de 0911 94653-0	**Ingenieurbüro Uwe Goldel** Brandschutz, Wärme- und Schallschutz Am Hafenkranl 6a 93059 Regensburg u.goldel@baseline.net 09471 950 1470	**Kargl Geotechnik Ingenieur GmbH & Co. KG** Blumenstraße 18 93055 Regensburg info@kargl-geotechnik.de 0941 780328 10

#	DIGITAL / PAPIER / TRANSPARENT	MASSSTAB
		50.00
NAME		10.00
XXX	3x	1:100

NO.	DATUM	GEZ.	BEARBEITUNG

Deckenspiegel 4.OG — P5_OTV_----_A_--_DT_04_537_A-/ PLANNR./INDEX

FREISTAAT BAYERN
STAATLICHES BAUAMT REGENSBURG
BAUAMMERTHALSTR. 23, 93053 REGENSBURG, TEL. 09419369-01, FAX. 09419369-299, E-MAIL: poststelle@stbar.bayern.de

2415 - Ostbayerische Technische Hochschule Regensburg
Restverlagerung Neubau Verwaltung
GEB.-NR

Deckenspiegel 4.OG
LPH5
AFU-PLANUNG
M 1:50, 1:100

MASSN.-NR	KAP./TITEL	GEZ.VON	GEZ. AM	STAND	PLOTDATUM	BONITIERT
194230001	15417/682-7			13.12.2019	13.12.2019	XXX

LAGEPLAN / GEBÄUDEÜBERSICHT

ARCHITEKT: BÖNIGER ARCHITEKTEN AG, Architektur und Stadtplanung, Bookkreisstraße 38 · D-93053 Regensburg, Telefon + 49 (0) 941 99 206-0, Telefax + 49 (0) 941 99 206-44, info@boeniger.ag, www.boeniger.ag

FACHPLANER

FREIGABE ARCHITEKT

FREIGABE FACHPLANER

VORABZUG

EVT. ANMERKUNGEN BAUHerr

ÜBERGABE UNTERLAGEN NACH VOB / B

DATEI: 2415-xxxxxxx-OTH Regensburg
PLANNR./INDEX: P5_OTV_----_A_--_DT_04_537_A-/