



# Bearbeitungsbereich C

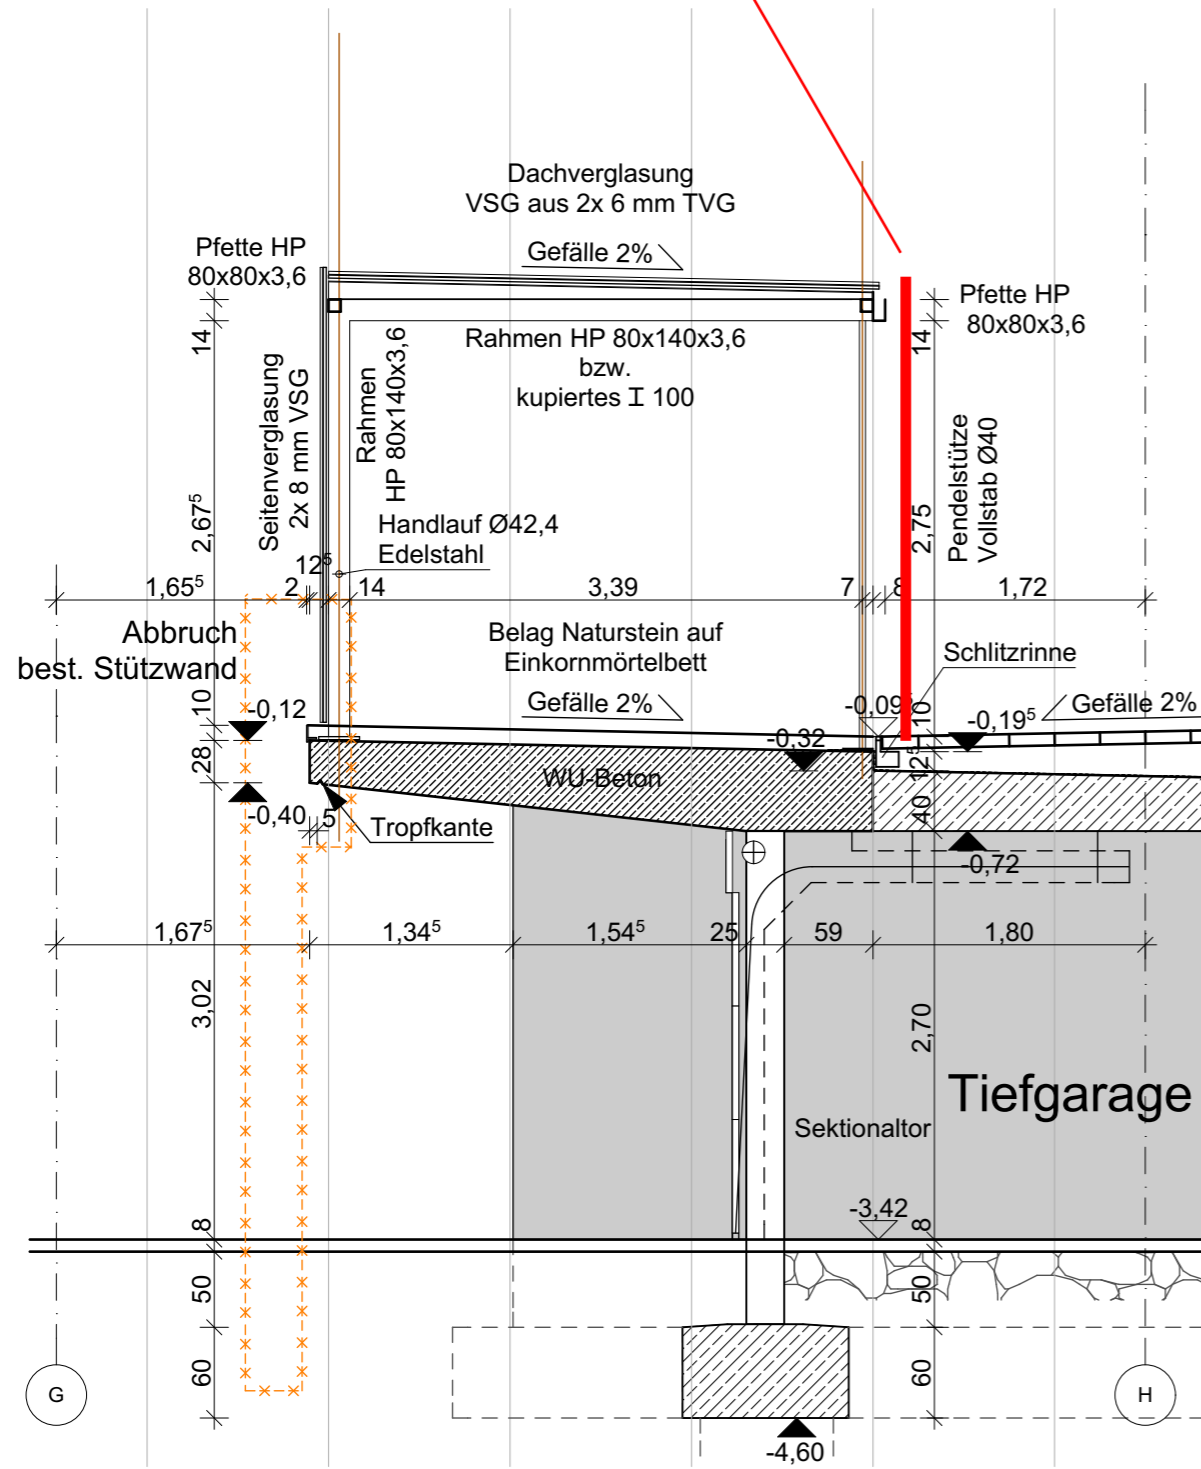

## Schnitt 1 - 1

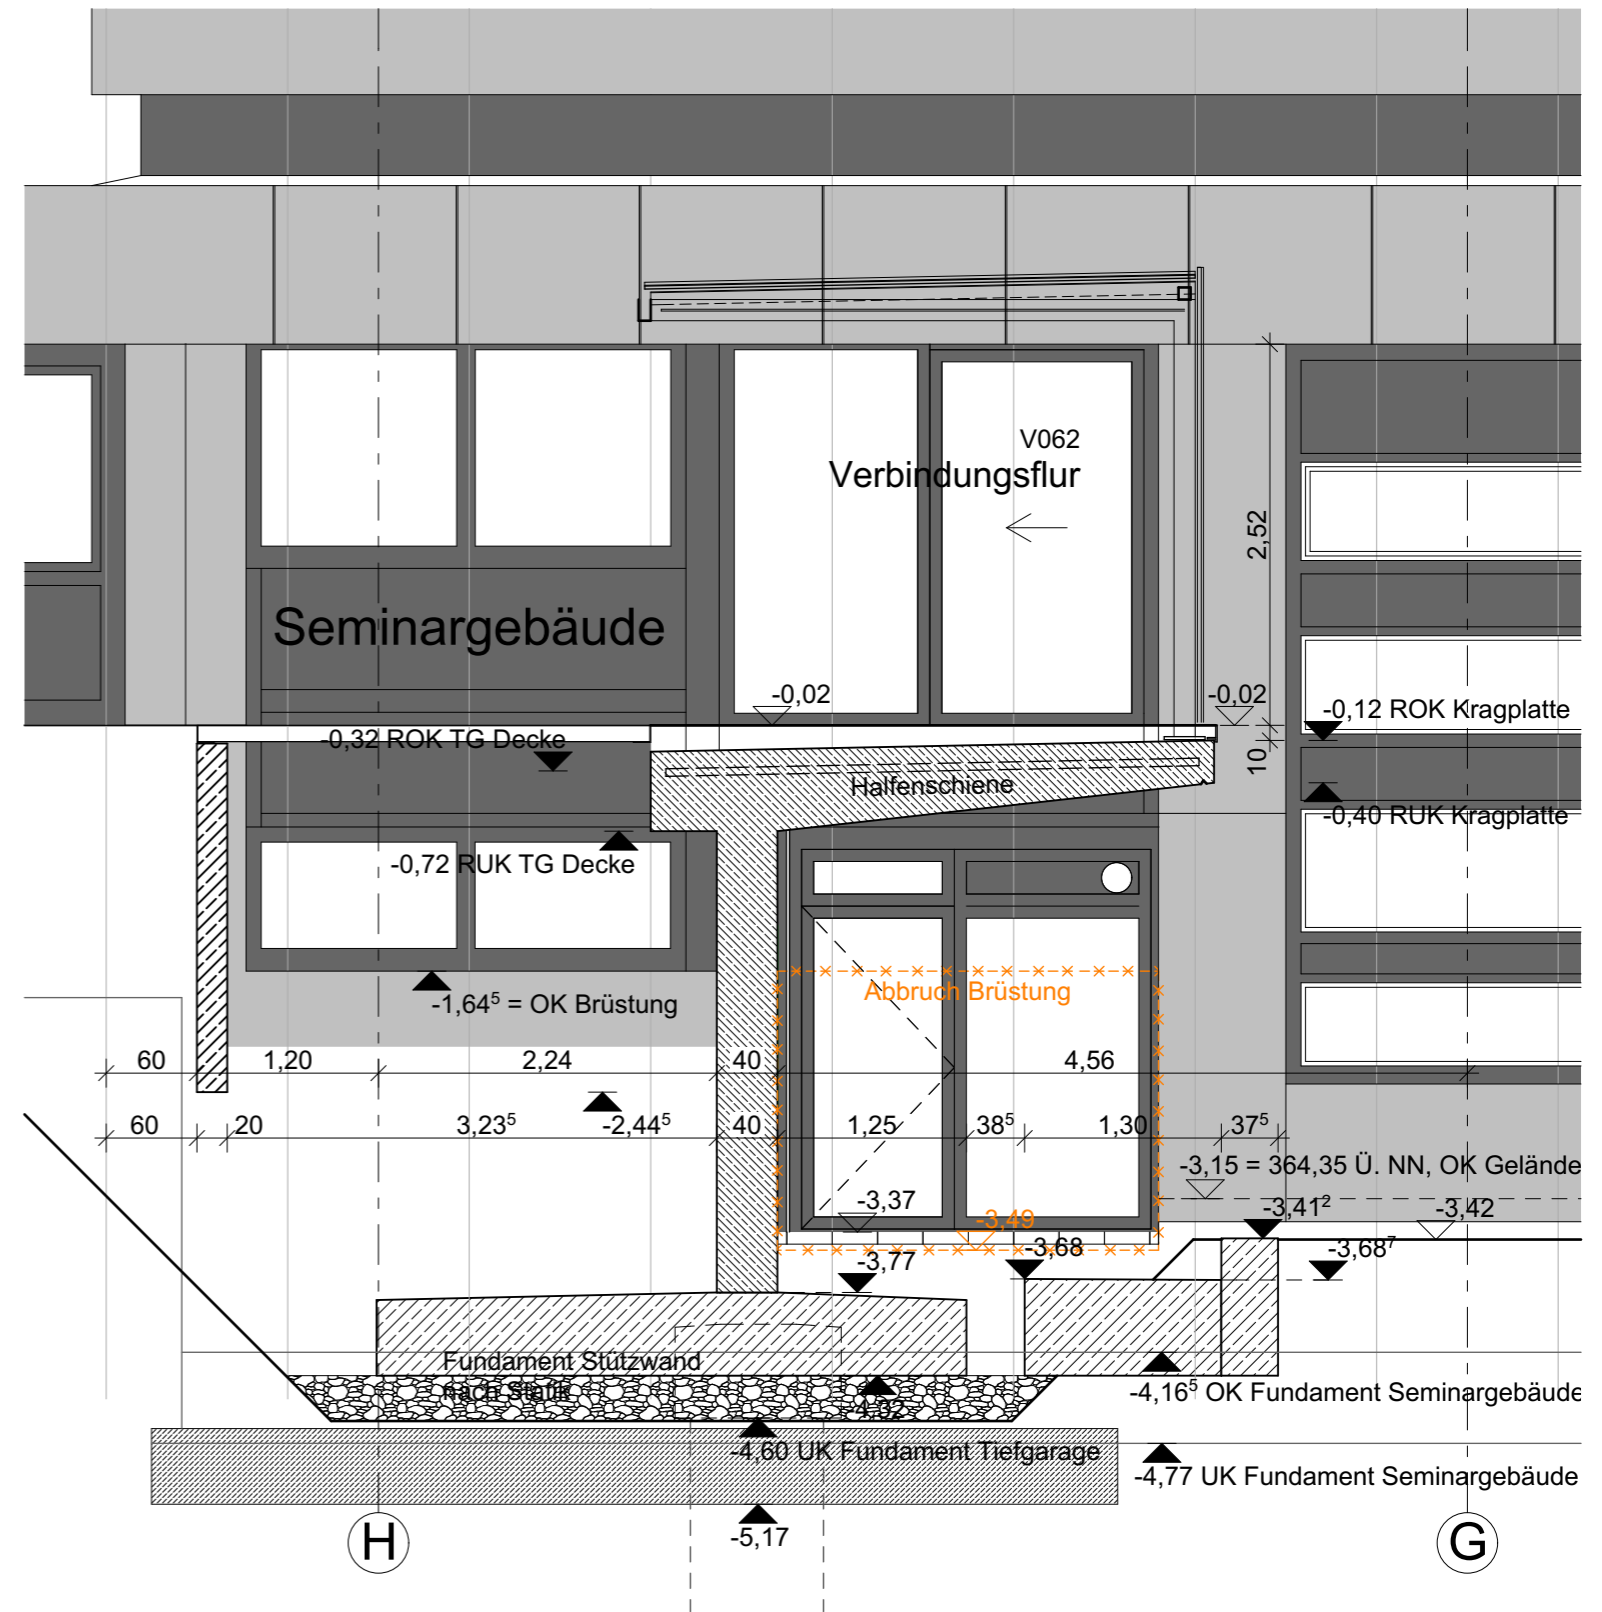

## Schnitt 2 - 2

PHASE			PLANINHALT	BAUVORHABEN
LV PLANANLAGE			Schnitt 1-1, 2-2 Verbindungsgang	Ostbayerische Technische Hochschule Regensburg Restverlagerung Neubau Verwaltung Seybothstraße 93053 Regensburg
PLOTDATUM	MASSSTAB	PLANFORMAT		
17.09.2020	1:50	DIN A3	Anlage 2	