Raum	Nr.	NGF	RU	RUK	FUK	FOK	ROK	FB	WB	DB
Reisem. SB	V210	20,25 m²	18,00 m	+10,10	+9,60	+7,00	+6,88	Linoleum	SB/ GK	Paneel Akustik
Flur Nordwest	V256	63,04 m²	61,55 m	+10,10	+9,60	+7,00	+6,88	Linoleum	SB/ GK	Paneel Akustik
Drittmittel	V211	31,84 m²	23,15 m	+10,10	+9,60	+7,00	+6,88	Linoleum	SB/ GK	Paneel Akustik
TH West	V253	10,43 m²	14,72 m	+10,10	+9,60	+7,00	+6,88	Gabbro	Sichtbeton	Sichtbeton
Buchhaltung	V209	26,44 m²	20,75 m	+10,10	+9,60	+7,00	+6,88	Linoleum	SB/ GK	Paneel Akustik
ReZe/ Netzw.vert.	V227	19,44 m²	17,64^{5} m	+10,10	+10,10	+7,00	+6,88	Linoleum	Sichtbeton/ Putz	SB
Ref. SB	V208	21,03 m²	18,34^{5} m	+10,10	+9,60	+7,00	+6,88	Linoleum	SB/ GK	Paneel Akustik
Archiv Finanzen	V225	8,88 m²	12,45 m	+10,10	+10,10	+7,00	+6,88	Linoleum	SB/ GK	SB
Referatsleitung	V207	15,36 m²	15,82^{5} m	+10,10	+9,60	+7,00	+6,88	Linoleum	SB/ GK	Paneel Akustik
WC B	V281	4,85 m²	8,82 m	+10,10	+9,60	+7,00	+6,88	Fliesen	Lackierung	Rasterdecke
Referatsleitung	V206	15,36 m²	15,82^{5} m	+10,10	+9,60	+7,00	+6,88	Linoleum	SB/ GK	Paneel Akustik
WC D	V282	9,99 m²	13,65^{5} m	+10,10	+9,60	+7,00	+6,88	Fliesen	Lackierung	Rasterdecke
Sanitär/ Lüftung	V284	12,15 m²	16,87^{5} m	+17,35	+10,50	+7,00	-8,08	Gitterrost / Estrich mit Anstrich	Beton	
Besch. Kasse SB	V205	26,44 m²	20,75 m	+10,10	+9,60	+7,00	+6,88	Linoleum	SB/ GK	Paneel Akustik
Buchh. SB	V204	21,04 m²	18,35 m	+10,10	+9,60	+7,00	+6,88	Linoleum	SB/ GK	Paneel Akustik
Flur Nordost	V251	39,41 m²	40,05 m	+10,10	+9,60	+7,00	+6,88	Linoleum	SB/ GK	Paneel Akustik
stv. AL	V203	15,64 m²	15,95 m	+10,10	+9,60	+7,00	+6,88	Linoleum	SB/ GK	Paneel Akustik
GeschZi.	V202	21,04 m²	18,35 m	+10,10	+9,60	+7,00	+6,88	Linoleum	SB/ GK	Paneel Akustik
Luftraum	V251	40,05 m²	26,70^{5} m	+10,10	+10,10	±0,00	-0,12		SB/ GK	Sichtbeton
Galerie Nord	V259	22,59 m²	24,02^{5} m	+10,10	+10,10	+7,00	+6,88	Linoleum	SB/ GK/Akustikbekl	Sichtbeton
AL	V201	20,25 m²	18,00 m	+10,10	+9,60	+7,00	+6,88	Linoleum	SB/ GK	Paneel Akustik

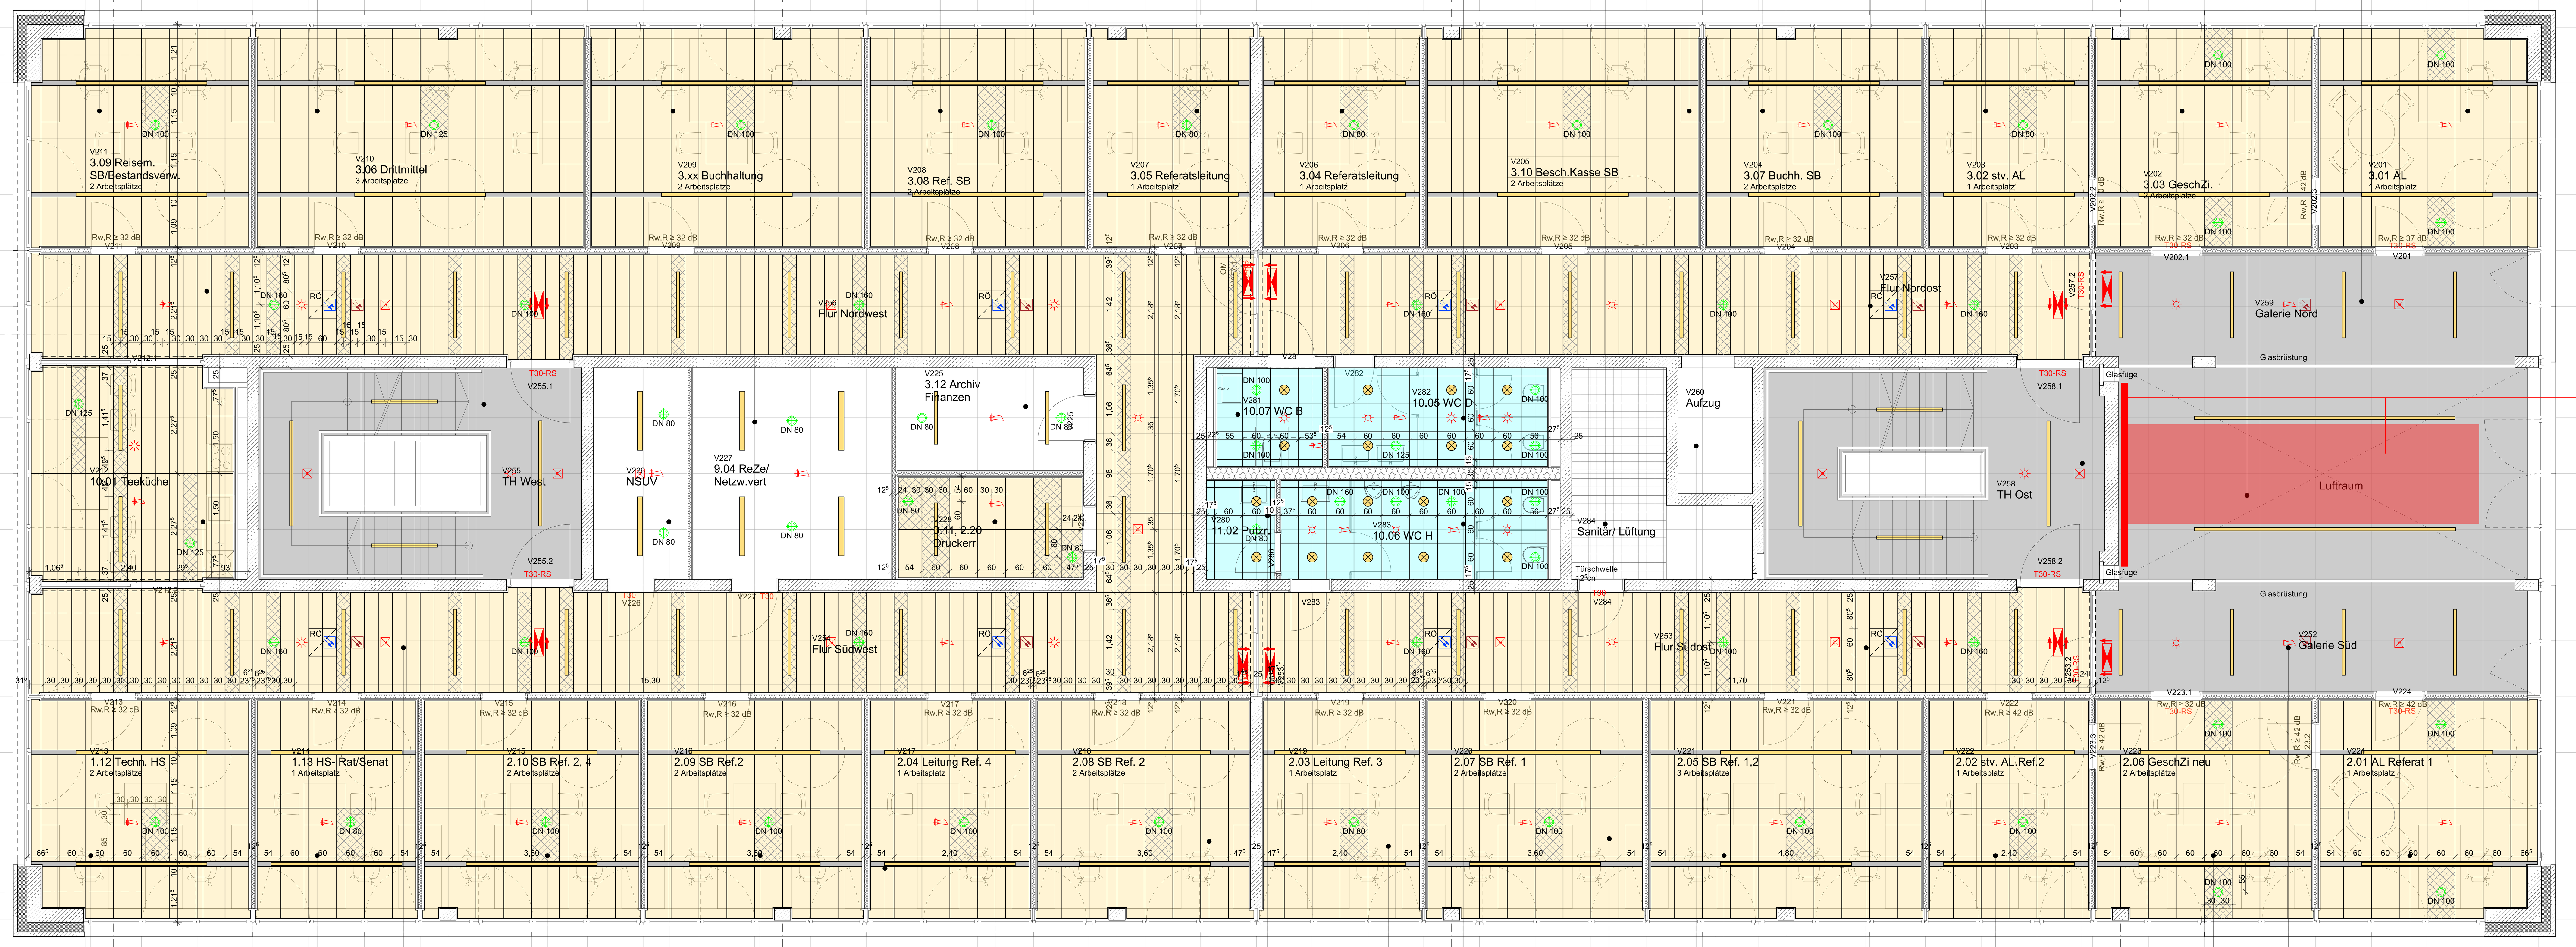

Raum	Nr.	NGF	RU	RUK	FUK	FOK	ROK	FB	WB	DB
Techn. HS	V213	20,25 m²	18,00 m	+10,10	+9,60	+7,00	+6,88	Linoleum	SB/ GK	Paneel Akustik
Teeküche	V212	18,66 m²	17,42^{5} m	+10,10	+9,60	+7,00	+6,88	Linoleum	SB/GK/Linoleum	Paneel Akustik
HS-Rat/Senat	V214	15,64 m²	15,95 m	+10,10	+9,60	+7,00	+6,88	Linoleum	SB/ GK	Paneel Akustik
Flur Südwest	V254	63,04 m²	61,55 m	+10,10	+9,60	+7,00	+6,88	Linoleum	SB/ GK	Paneel Akustik
SB Ref. 2,4	V215	21,04 m²	18,35 m	+10,10	+9,60	+7,00	+6,88	Linoleum	SB/ GK	Paneel Akustik
NSUV	V226	9,17 m²	13,13 m	+10,10	+9,60	+7,00	+6,88	Estrich mit Anstrich	SB/GK	SB
SB Ref.2	V216	21,04 m²	18,35 m	+10,10	+9,60	+7,00	+6,88	Linoleum	SB/ GK	Paneel Akustik
Leitung Ref. 4	V217	15,64 m²	15,95 m	+10,10	+9,60	+7,00	+6,88	Linoleum	SB/ GK	Paneel Akustik
Drucker	V228	8,88 m²	12,45 m	+10,10	+9,60	+7,00	+6,88	Linoleum	SB/ GK	Paneel Akustik
SB Ref.2	V218	20,76 m²	18,22^{5} m	+10,10	+9,60	+7,00	+6,88	Linoleum	SB/ GK	Paneel Akustik
Putzr.	V280	3,13 m²	7,20 m	+10,10	+9,60	+7,00	+6,88	Tarkett	Tarkett / SB	Rasterdecke
Leitung Ref.3	V219	15,36 m²	15,82^{5} m	+10,10	+9,60	+7,00	+6,88	Linoleum	SB/ GK	Paneel Akustik
WC H	V283	12,19 m²	15,72^{5} m	+10,10	+9,60	+7,00	+6,88	Fliesen	Lackierung	Rasterdecke
SB Ref.1	V220	21,04 m²	18,35 m	+10,10	+9,60	+7,00	+6,88	Linoleum	SB/ GK	Paneel Akustik
Aufzug	V260	4,34 m²	8,62 m			-8,08	-8,08	Gabbro	Beton	
SB Ref. 1,2	V221	26,44 m²	20,75 m	+10,10	+9,60	+7,00	+6,88	Linoleum	SB/ GK	Paneel Akustik
Flur Südost	V253	39,41 m²	40,05 m	+10,10	+9,60	+7,00	+6,88	Linoleum	SB/ GK	Paneel Akustik
stv. AL.Ref. 2	V222	15,64 m²	15,95 m	+10,10	+9,60	+7,00	+6,88	Linoleum	SB/ GK	Paneel Akustik
TH Ost	V258	12,51 m²	15,20 m	+10,10	+9,60	+7,00	+6,88	Gabbro	Sichtbeton	Sichtbeton
GeschiZi neu	V223	21,01 m²	18,34 m	+10,10	+9,60	+7,00	+6,88	Linoleum	SB/ GK	Paneel Akustik
Galerie Süd	V252	22,59 m²	24,02^{5} m	+10,10	+10,10	+7,00	+6,88	Linoleum	SB/ GK/Akustikbekl	Sichtbeton
AL Referat 1	V224	20,25 m²	18,00 m	+10,10	+9,60	+7,00	+6,88	Linoleum	SB/GK	Paneel Akustik

Sichtbeton
Schalraster Sichtbeton
GK Paneeldecke weiß
GK Decke glatt, weiß
GK Brandschutzdecke F90 weiß
GK Rasterdecke, Feuchtraum, weiß
Heiz- Kühldecke Metall weiß
nicht revisionierbar
Revisionsöffnung
Lüftungsauslass Einbau
Sirene Anbau
Bewegungsmelder Anbau
Notbeleuchtung Anbau
optischer Rauchmelder in Zwischendecke Anbau an Rohdecke
optischer Rauchmelder Anbau an Abhangdecke
Lautsprecher Einbau
Deckenmikrofon abgependelt

MATERIALANGABEN

- Abbruch
- STB/ MW Bestand
- Stahlbeton
- unbewehrter Beton
- Betonfertigteil
- Mauerwerk
- Ständerwerk/ Leichtbau Konstruktion
- Dämmung
- Feuchtigkeitssperre
- BW/ Wand in Bauart einer BW

SCHLITZPLANUNG

- Wanddurchbruch A x H
- Wandschlitz A x B x H
- Deckendurchbruch A x B
- Deckenschlitz A x B x H

DARGESTELLT WERDEN:
- Wandaussparungen des jeweils dargestellten Geschoßes
- Deckenaussparungen der Decke über dem dargestellten Geschoß
- Aussparungen im Boden des untersten Geschoßes sind als Bodenaussparungen gekennzeichnet

RAUMSTEMPEL

Raumbezeichnung

NGF:	Nettogrundfläche
RU:	Raumumfang
RH:	lichte Raumhöhe
H.0.00 Raumnummer (Bauteil.Geschoss.)	RUK / FUK / FOK / ROK
FB:	Bodenbelag
WB:	Wandbelag
DB:	Deckenbelag

KENNZEICHNUNG

NUTZUNG
S = Sanitär
E = Elektro
G = Gas
H = Heizung
L = Lüftung
K = Kälte

ART
D = Durchbruch
S = Schlitz

BAUTEIL
B = Boden
D = Decke
F = Fundament
W = Wand

HÖHENANGABEN

- Fertigkote
- Rohbaukote
- FOK Oberkante Fertigfußboden
- ROK Oberkante Rohboden
- OK Oberkante
- UK Unterkante
- ÜZ Überzug
- UZ Unterzug

Die Höhenmaße in Öffnungsvermaßungen beziehen sich auf die FOK des jeweiligen Geschoßes.

BRANDSCHUTZ

BW = Brandwand
F90 = feuerbeständige Wand
F60 = hochfeuerhemmende Wand
F30 = feuerhemmende Wand
T90 = feuerbeständige Tür
T30 = feuerhemmende Tür
D = dichtschließend
V = vollwandig
S = selbstschließend
RS = rauchdichte gemäß DIN 18095
RWA = Rauch- und Wärmeabzug
NAG = Notausgang
F = Feuerlöscher
HY = Hydrant

Für die Klassifizierung der Wände die Brandschutzpläne zu beachten sind!

SCHNITT: S-00 Schnittnr.
TYPENKATALOG: T.00 Nr. Typ
DETAILHINWEIS: D-01 Detail – Detailnr. siehe Detail

Sämtliche Maße sind von den ausführenden Firmen vor Beginn der Arbeiten verantwortlich zu prüfen, festgestellte Differenzen sind mit der örtlichen Bauleitung zu klären.
Alle für den Ausbau grundlegenden Maße sind am Bau zu nehmen.
Konstruktion und Ausführung gemäß Detailplanung.
Änderungen nur mit Genehmigung des planenden Architekten.
Werkplan hat nur Gültigkeit in Verbindung mit den entsprechenden Projektantenplänen.

TWP – Lammel, Lerch & Partner Beratende Ingenieure, Dornierstraße 18, 93049 Regensburg, OTH-VW@lbi-planung.de, 0941 29686-0

HLS – Rücker + Schindele Beratende Ingenieure GmbH, Kapellenweg 6, 81371 München, P14117@RundS.de, 089 7677693-0

ELT – sbi schicho ingenieure GmbH & Co. KG, An der Schergenbreite 1, 93059 Regensburg, info@sbi-ing.de, 0941 69670-0

LA – WGF Landschaftsarchitekten GmbH, Landschaftsarchitekten GmbH, Vordere Cramergasse 11, 90478 Nürnberg, wgf-nuernberg.de, 0911 94603-0

Bauphysik – Ingenieurbüro Uwe Seidel, Brandschutz, Wärme- und Schallschutz, Am Haferbründl 6a, 93158 Teublitz, u.seidel@ibseidel.net, 09471 950 1470

Baugrundgutachten – Kargl Geotechnik Ingenieur GmbH & Co. KG, Blumenstraße 18, 93055 Regensburg, kargl@kargl-geotechnik.de, 0941 780305 10

d DIGITAL / p PAPIER / t TRANSPARENT	INDEX	DATUM
NAME	x	00.00.00
XXX	3p	

IND.	DATUM	GEZ.	BEMERKUNG
00	27.11.2020	brj	Nach E-Mail des Bauherren vom 27.10.2020 überarbeitet, Lage Deckenan- und -einbauten an Deckenraster angepasst
01	08.02.2021	brj	DN-Angaben der Lüftungsauslässe nach HLS Planung übertragen

Deckenspiegel 2.OG — P5_OTV_----_A_--_DT_02_535_01/ (PLANNR./INDEX)

FREISTAAT BAYERN
STAATLICHES BAUAMT REGENSBURG
BAJUWARENSTRASSE 2d, 93053 REGENSBURG, TEL. 0941/69856-01, FAX. 0941/69856-299, E-MAIL: poststelle@stbar.bayern.de

2415 - Ostbayerische Technische Hochschule Regensburg
Restverlagerung Neubau Verwaltung — GEB.-NR

Deckenspiegel 2.OG — LPH5
AFU-PLANUNG
M 1:50, 1:100

MASSN.-NR	KAP./TITEL	GEZ.VON	GEZ. AM	STAND	PLOTDATUM	SONSTIGES
15423E0001	1541/74562-7	brj	26.09.2019	08.02.2021	08.02.2021	XXX

LAGEPLAN / GEBÄUDEÜBERSICHT

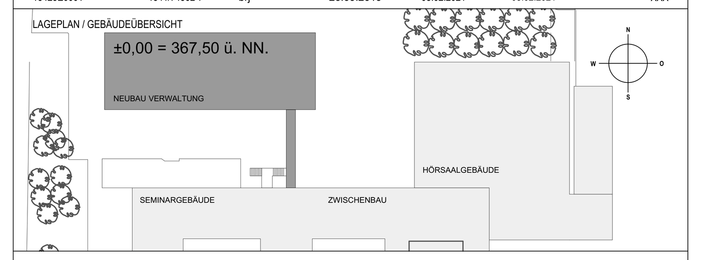

ARCHITEKT: DÖMGES ARCHITEKTEN AG, Architektur und Stadtplanung, Boelckestraße 38, D-93051 Regensburg, Telefon +49-(0) 941-99 206-0, Telefax +49-(0) 941-99 206-66, info@doemges.ag, www.doemges.ag

FACHPLANER

FREIGABE ARCHITEKT — FREIGABE FACHPLANER

EVT. ANMERKUNGEN BAUAMT

ÜBERGABE UNTERLAGEN NACH VOB / B

DATEI: 2415-xxxxxx-OTH Regensburg — PLANNR./INDEX: P5_OTV_----_A_--_DT_02_535_01/